



COMUNE DI ALTO RENO TERME (EX GRANAGLIONE)  
Città Metropolitana di Bologna

## PIANO OPERATIVO COMUNALE (POC)

ai sensi della Legge Regionale n°20 del 23 marzo 2000 e sue s.m.l.

### Piano Urbanistico Attuativo (PUA)

al sensi del comma 4, art. 30 della Legge Regionale n°20 del 23 marzo 2000 e sue successive modifiche ed integrazioni.

Ambito NUR 3 "Contadi"  
località La Borra

Tavola 1b - Stato di fatto: Rilievo - Sezioni

scala 1:250

Adozione: Consiglio Comunale  
n° 57 del 27/11/2017

Approvazione: Consiglio Comunale  
n° 38 del 28/09/2018

Sindaco:

Giuseppe Nanni

Segretario comunale:

Dott.ssa Piera Nasci


Responsabile Ufficio EPA:

Arch. Mauro Vecchi


Progetto di Piano:

Arch. Alessandro Tugnoli  
Ing. Claudio Spalletti

### Sezione 1 - 1

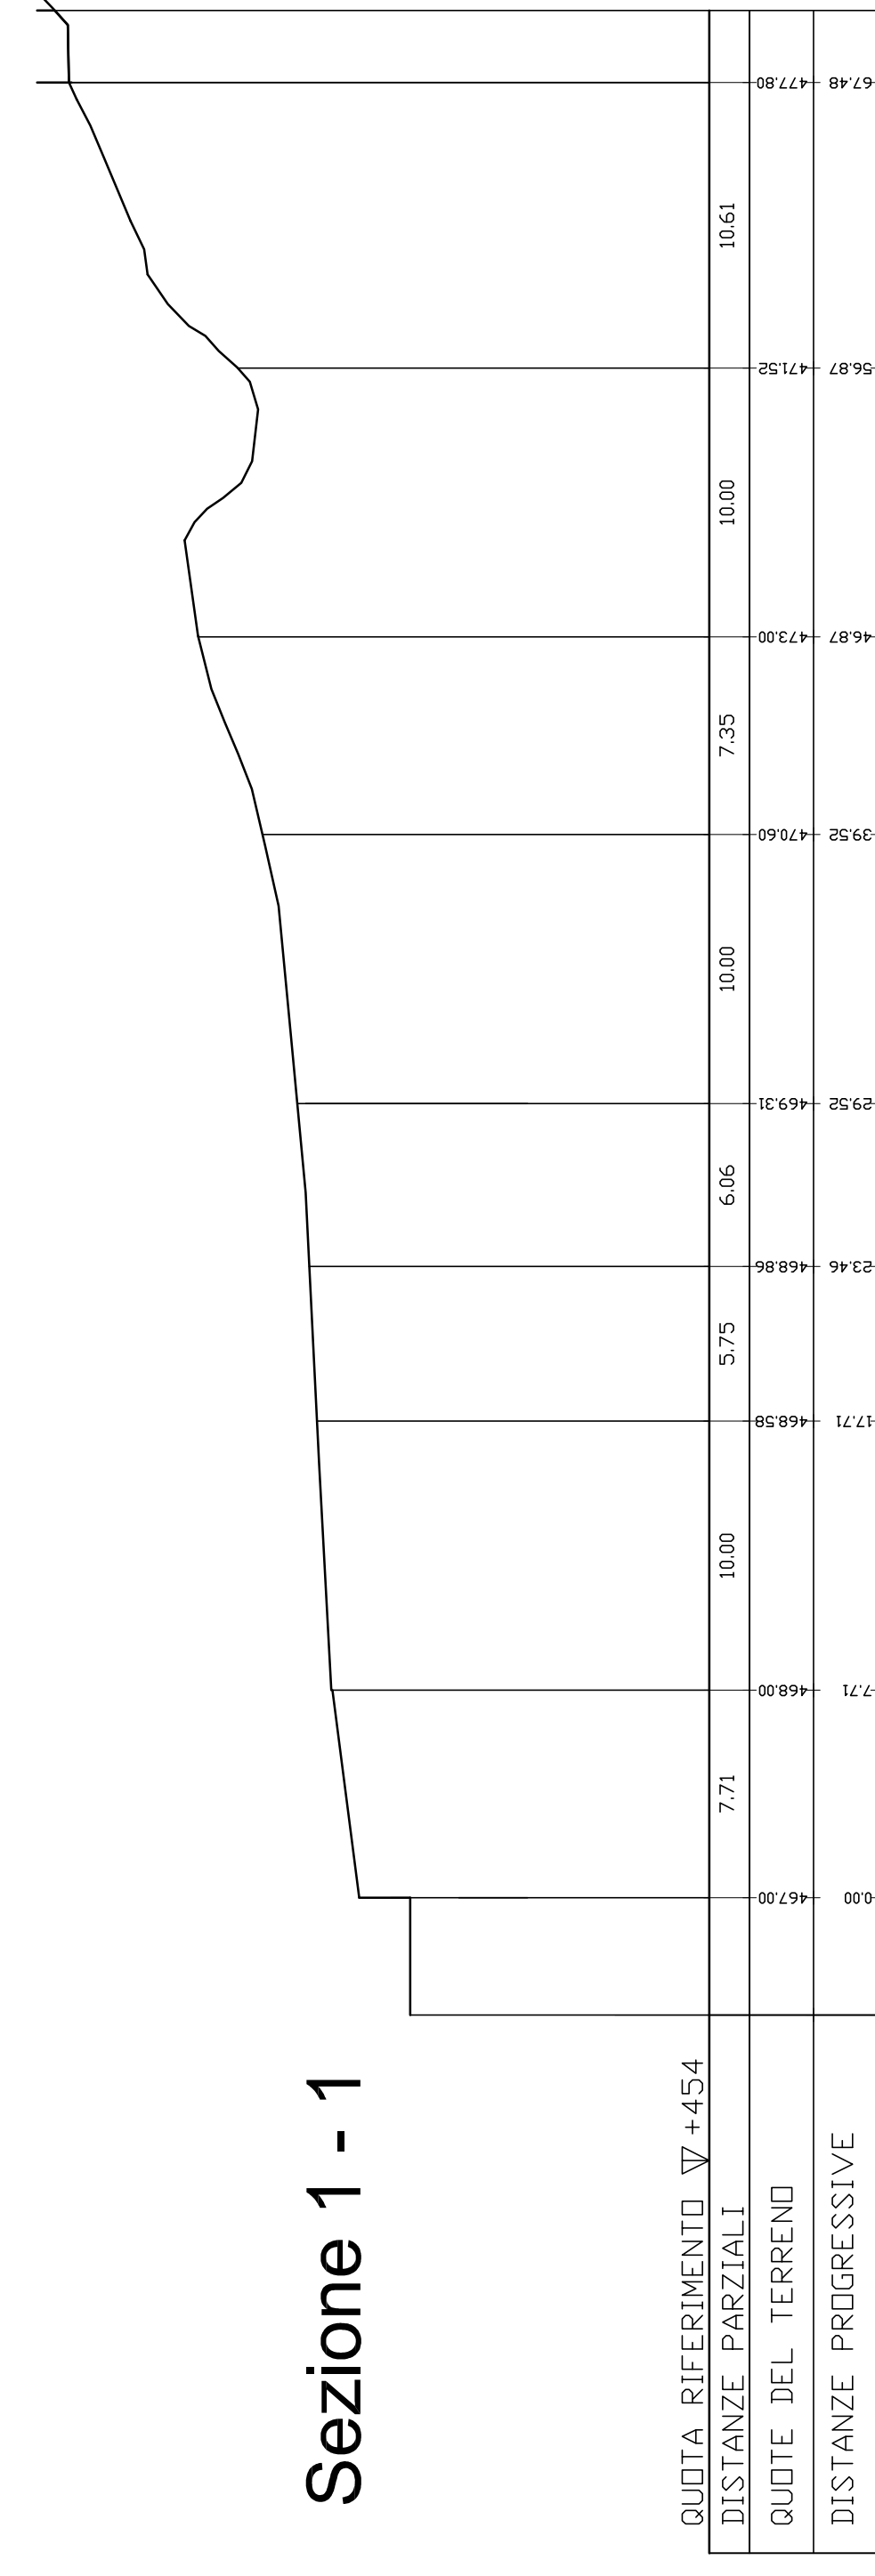

### Sezione 2 - 2

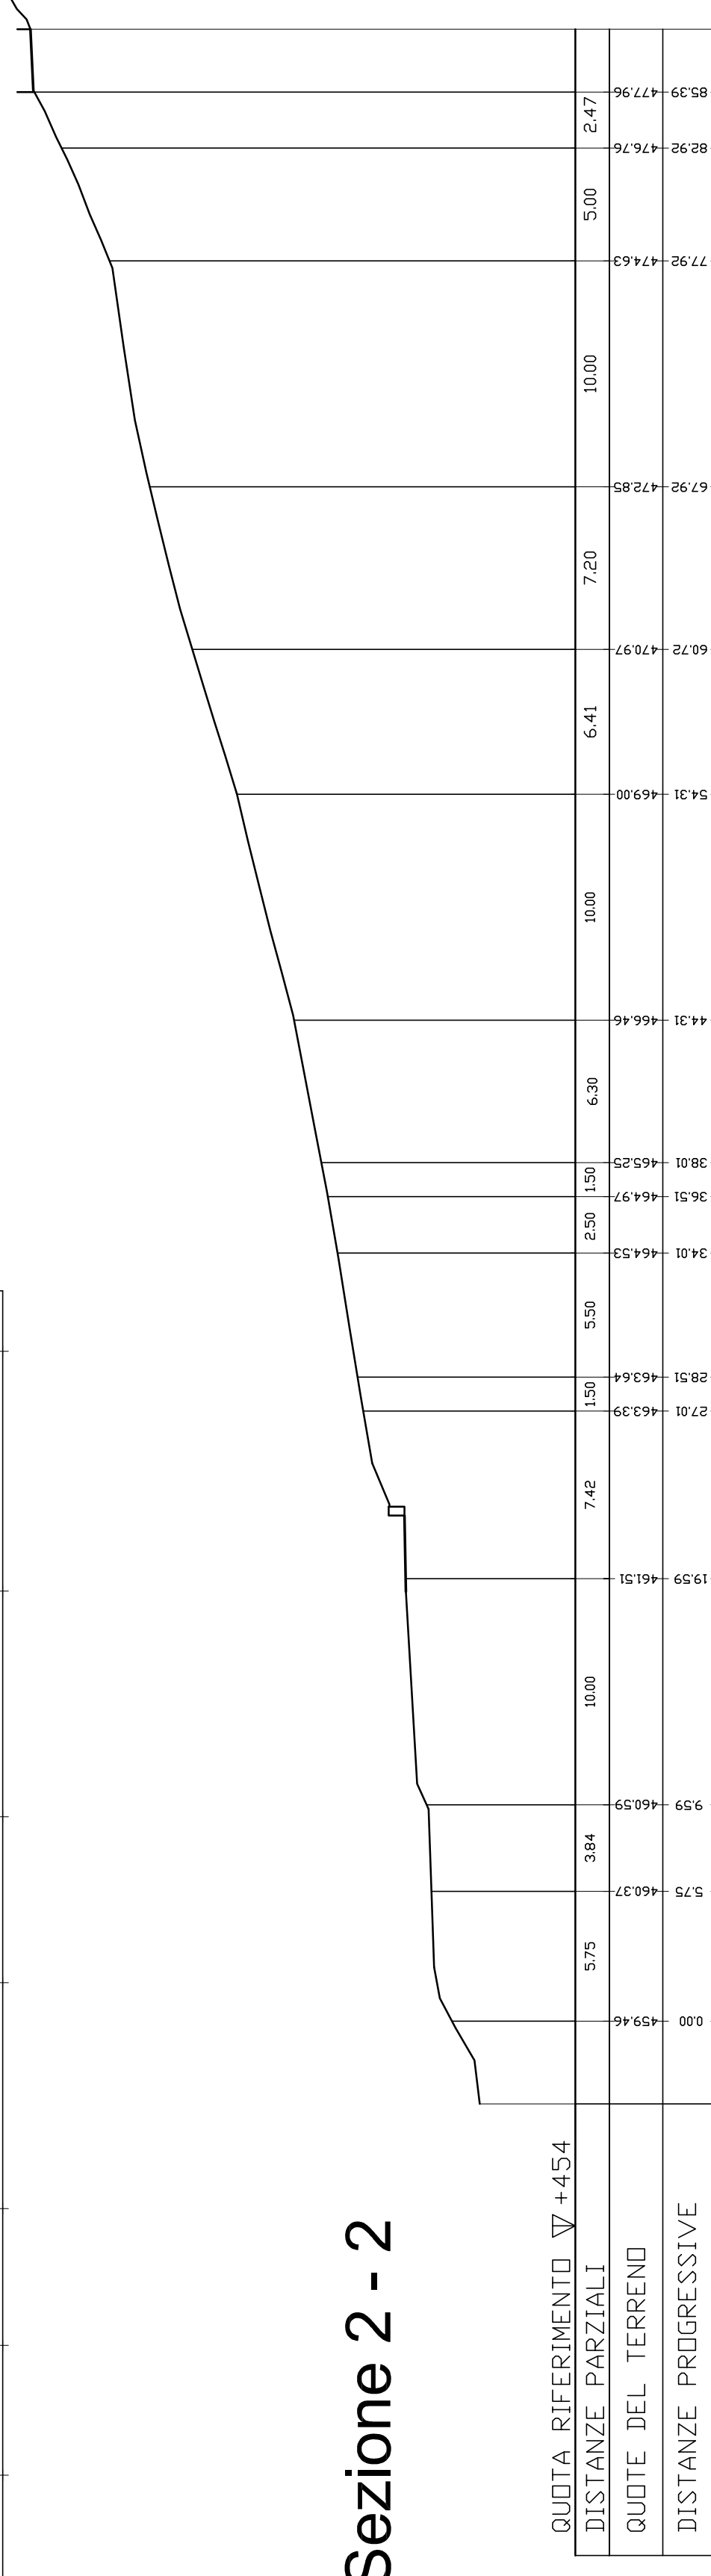

### Sezione 3 - 3

