

COMUNE DI ALTO RENO TERME (EX GRANAGLIONE)
Città Metropolitana di Bologna

PIANO OPERATIVO COMUNALE (POC)

ai sensi della Legge Regionale n°20 del 23 marzo 2000 e sue s.m.i.

Piano Urbanistico Attuativo (PUA)

ai sensi del comma 4, art. 30 della Legge Regionale n°20 del 23 marzo 2000 e sue successive modifiche ed integrazioni

Ambito NUR 3 "Confadi"
località La Borra

Tavola 1g - Stato di Progetto : Profili Stradali

scala 1:250

Adozione: Consiglio Comunale
n° 57 del 27/11/2017

Approvazione: Consiglio Comunale
n° 38 del 28/09/2018

Sindaco:

Giuseppe Nanni

Segretario comunale:

Dott.ssa Piera Nasci


Responsabile Ufficio EPA:

Arch. Mauro Vecchi

Progetto di Piano:

Arch. Alessandro Tugnoli
Ing. Claudio Spalletti

Profilo 1 - 38

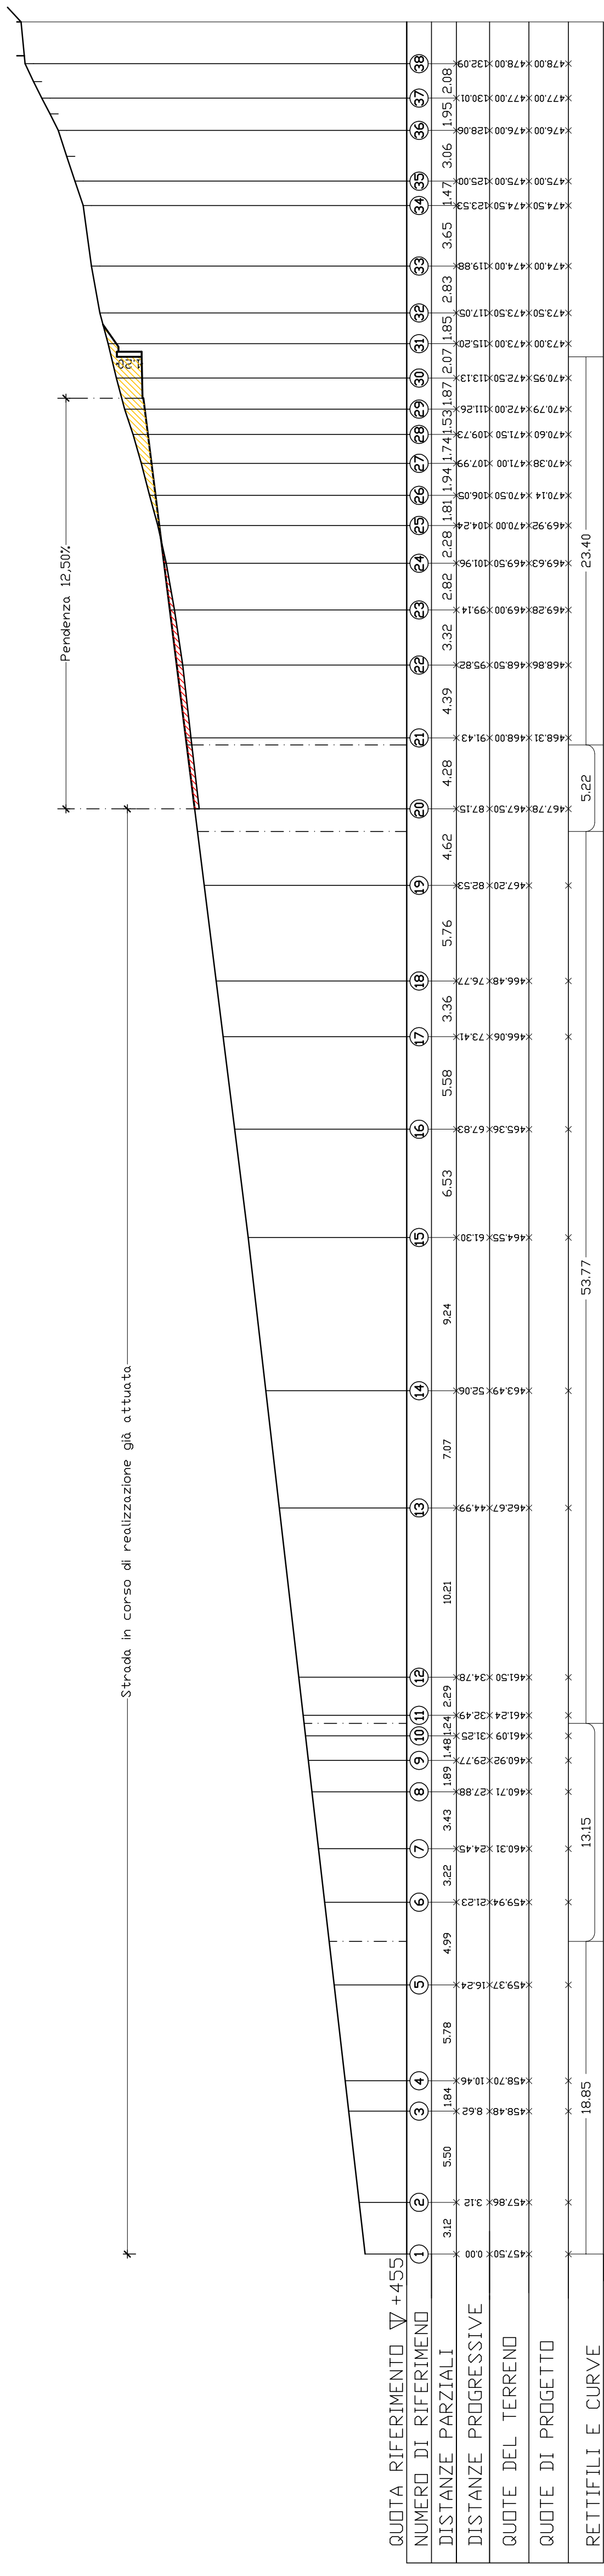

Profilo 1 - 54

