

COMUNE DI ALTO RENO TERME (EX GRANAGLIONE)

Città Metropolitana di Bologna

## PIANO OPERATIVO COMUNALE (POC)

ai sensi della Legge Regionale n°20 del 23 marzo 2000 e sue s.m.i.

### Piano Urbanistico Attuativo (PUA)

ai sensi del comma 4, art. 30 della Legge Regionale n°20 del 23 marzo 2000 e sue successive modifiche ed integrazioni

Ambito NUR 3 "Confadi"

località La Borra

Tavola 11 - Stato di Progetto: Sezione Stradale Tipologia Accessi e Recinzioni

scala 1:100

Adozione: Consiglio Comunale  
n° 57 del 27/11/2017

Approvazione: Consiglio Comunale  
n° 38 del 28/09/2018

Sindaco:

Giuseppe Nanni

Segretario comunale:

Dott.ssa Piera Nasci


Responsabile Ufficio EPA:

Arch. Mauro Vecchi


Progetto di Piano:

Arch. Alessandro Tugnoli  
Ing. Claudio Spalletti

### Sezione stradale tipo 1:100 (in corrispondenza di parcheggio laterale)

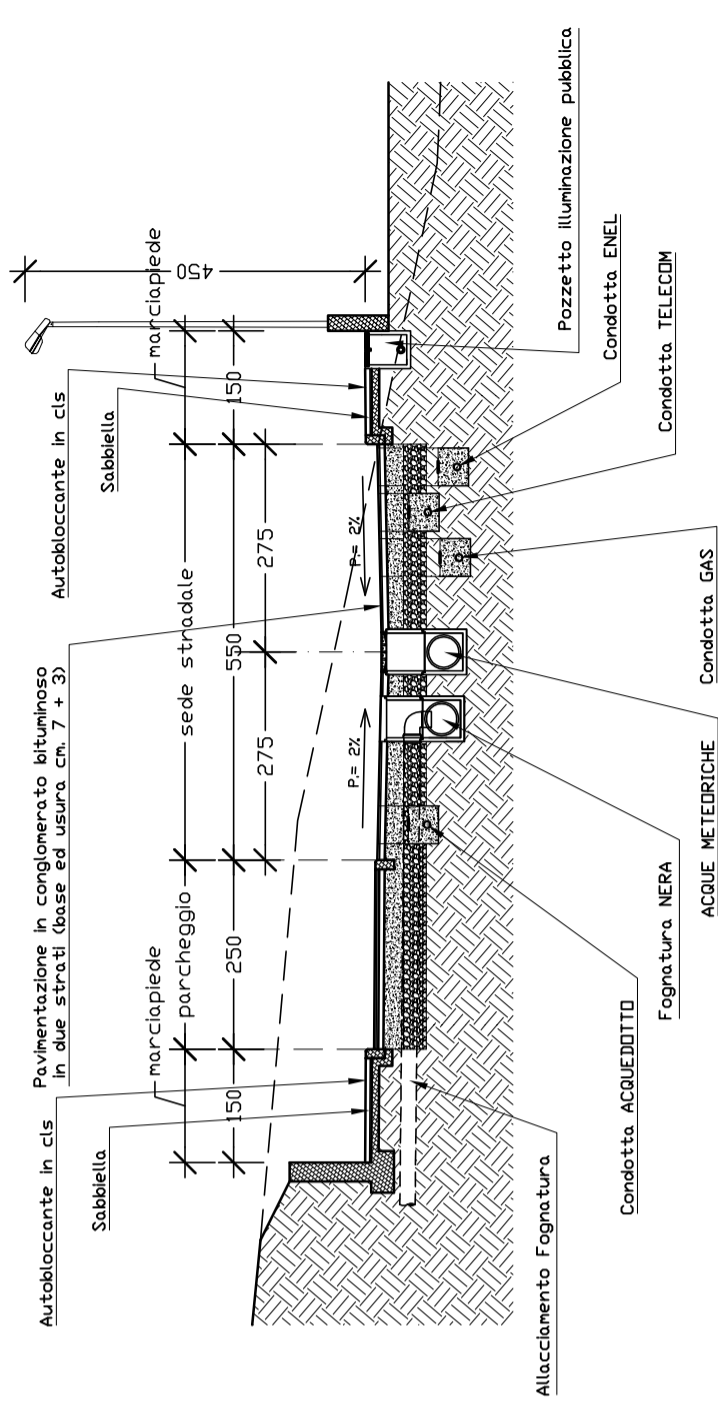

### Pianta tipo

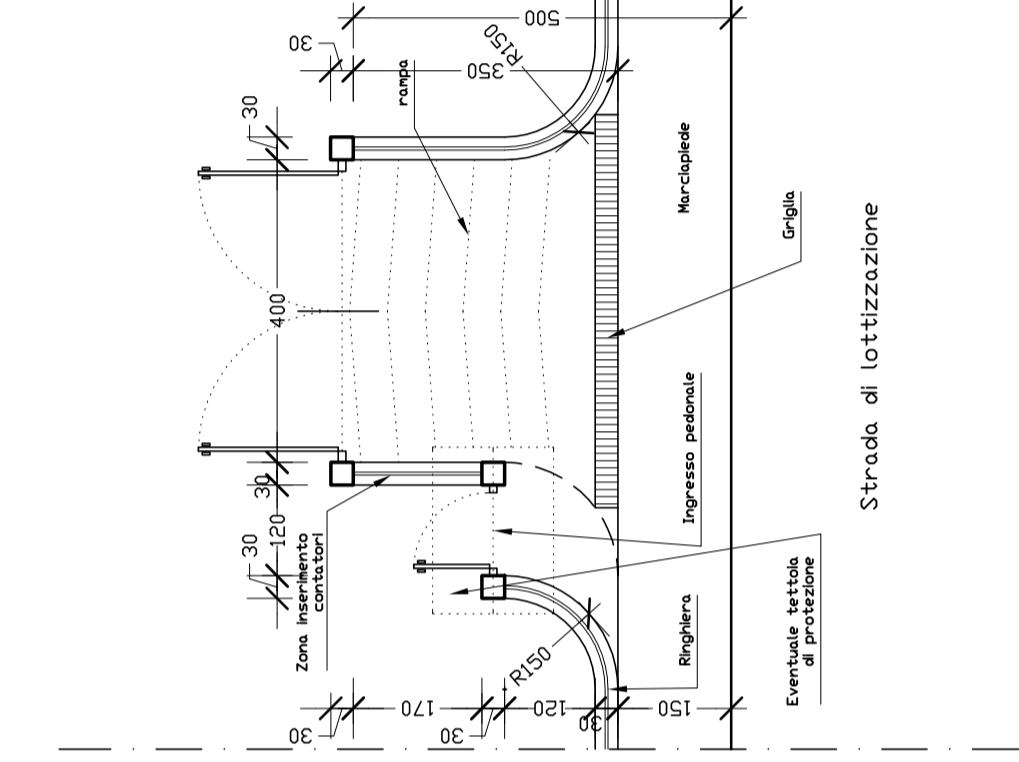

### Prospetto tipo

