

COMUNE DI ALTO RENO TERME (EX GRANAGLIONE)
Città Metropolitana di Bologna

PIANO OPERATIVO COMUNALE (POC)

ai sensi della Legge Regionale n°20 del 23 marzo 2000 e sue s.m.i.

Piano Urbanistico Attuativo (PUA)

ai sensi del comma 4, art. 30 della Legge Regionale n°20 del 23 marzo 2000 e sue successive modifiche ed integrazioni

Ambito NUR 3 "Confadi"
località La Borra

Tavola 1h - Stato di Progetto: Schema Gas Enel Telecom

scala 1:500

Adozione: Consiglio Comunale
n° 57 del 27/11/2017

Approvazione: Consiglio Comunale
n° 38 del 28/09/2018

Sindaco:

Giuseppe Nanni

Segretario comunale:

Dott.ssa Piera Nasci

Responsabile Ufficio EPA:


Arch. Mauro Vecchi

Progetto di Piano:


Arch. Alessandro Tugnoli
Ing. Claudio Spalletti

PARTICOLARI SEZIONI DI SCAVO TIPO PER POSA CONDOTTE



INTERVENTO SU
AREE CARIBILLI

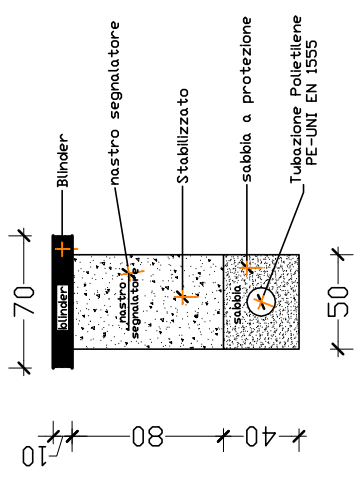

INTERAMENTO SU
AREE A VERDE

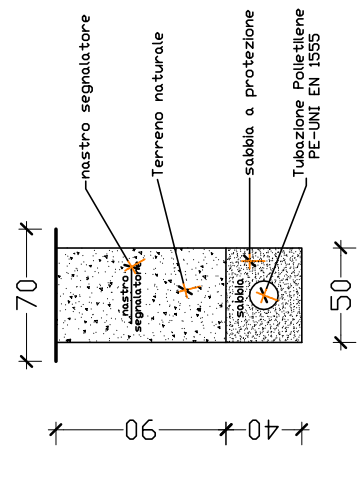


SCHEMA DERIVAZIONE D'UTENZA CON ALLACCIO

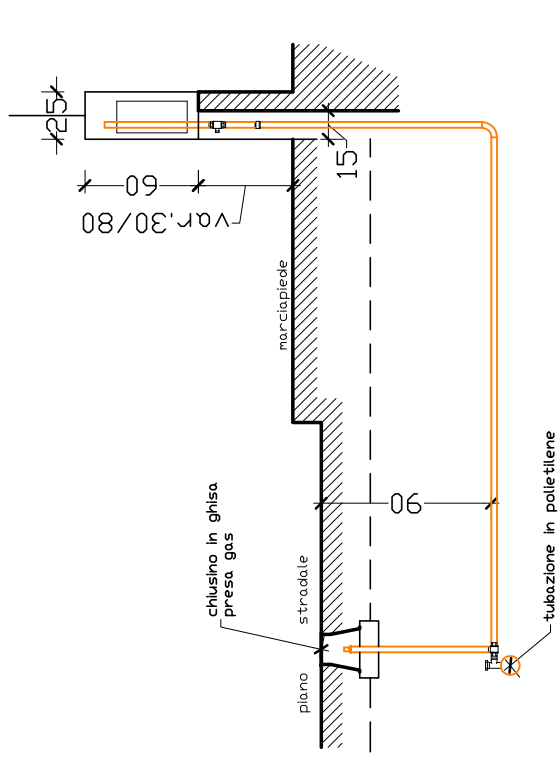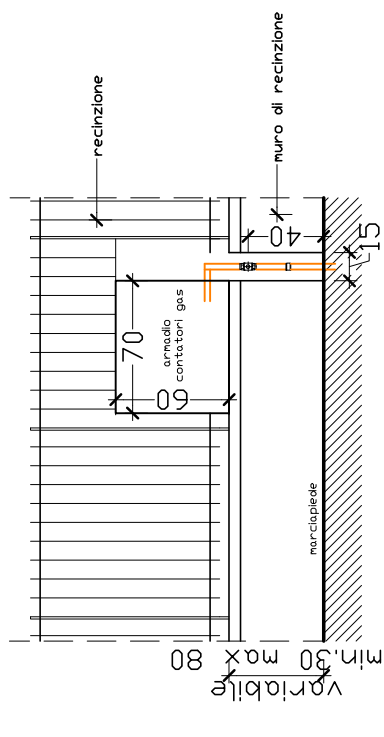

LEGENDA

	Condotto allacciamento GAS
	Condotto allacciamento ENEL
	Condotto allacciamento TELECOM
	Colonna modulare in pvc
	Pozzetti in clc con chiusura

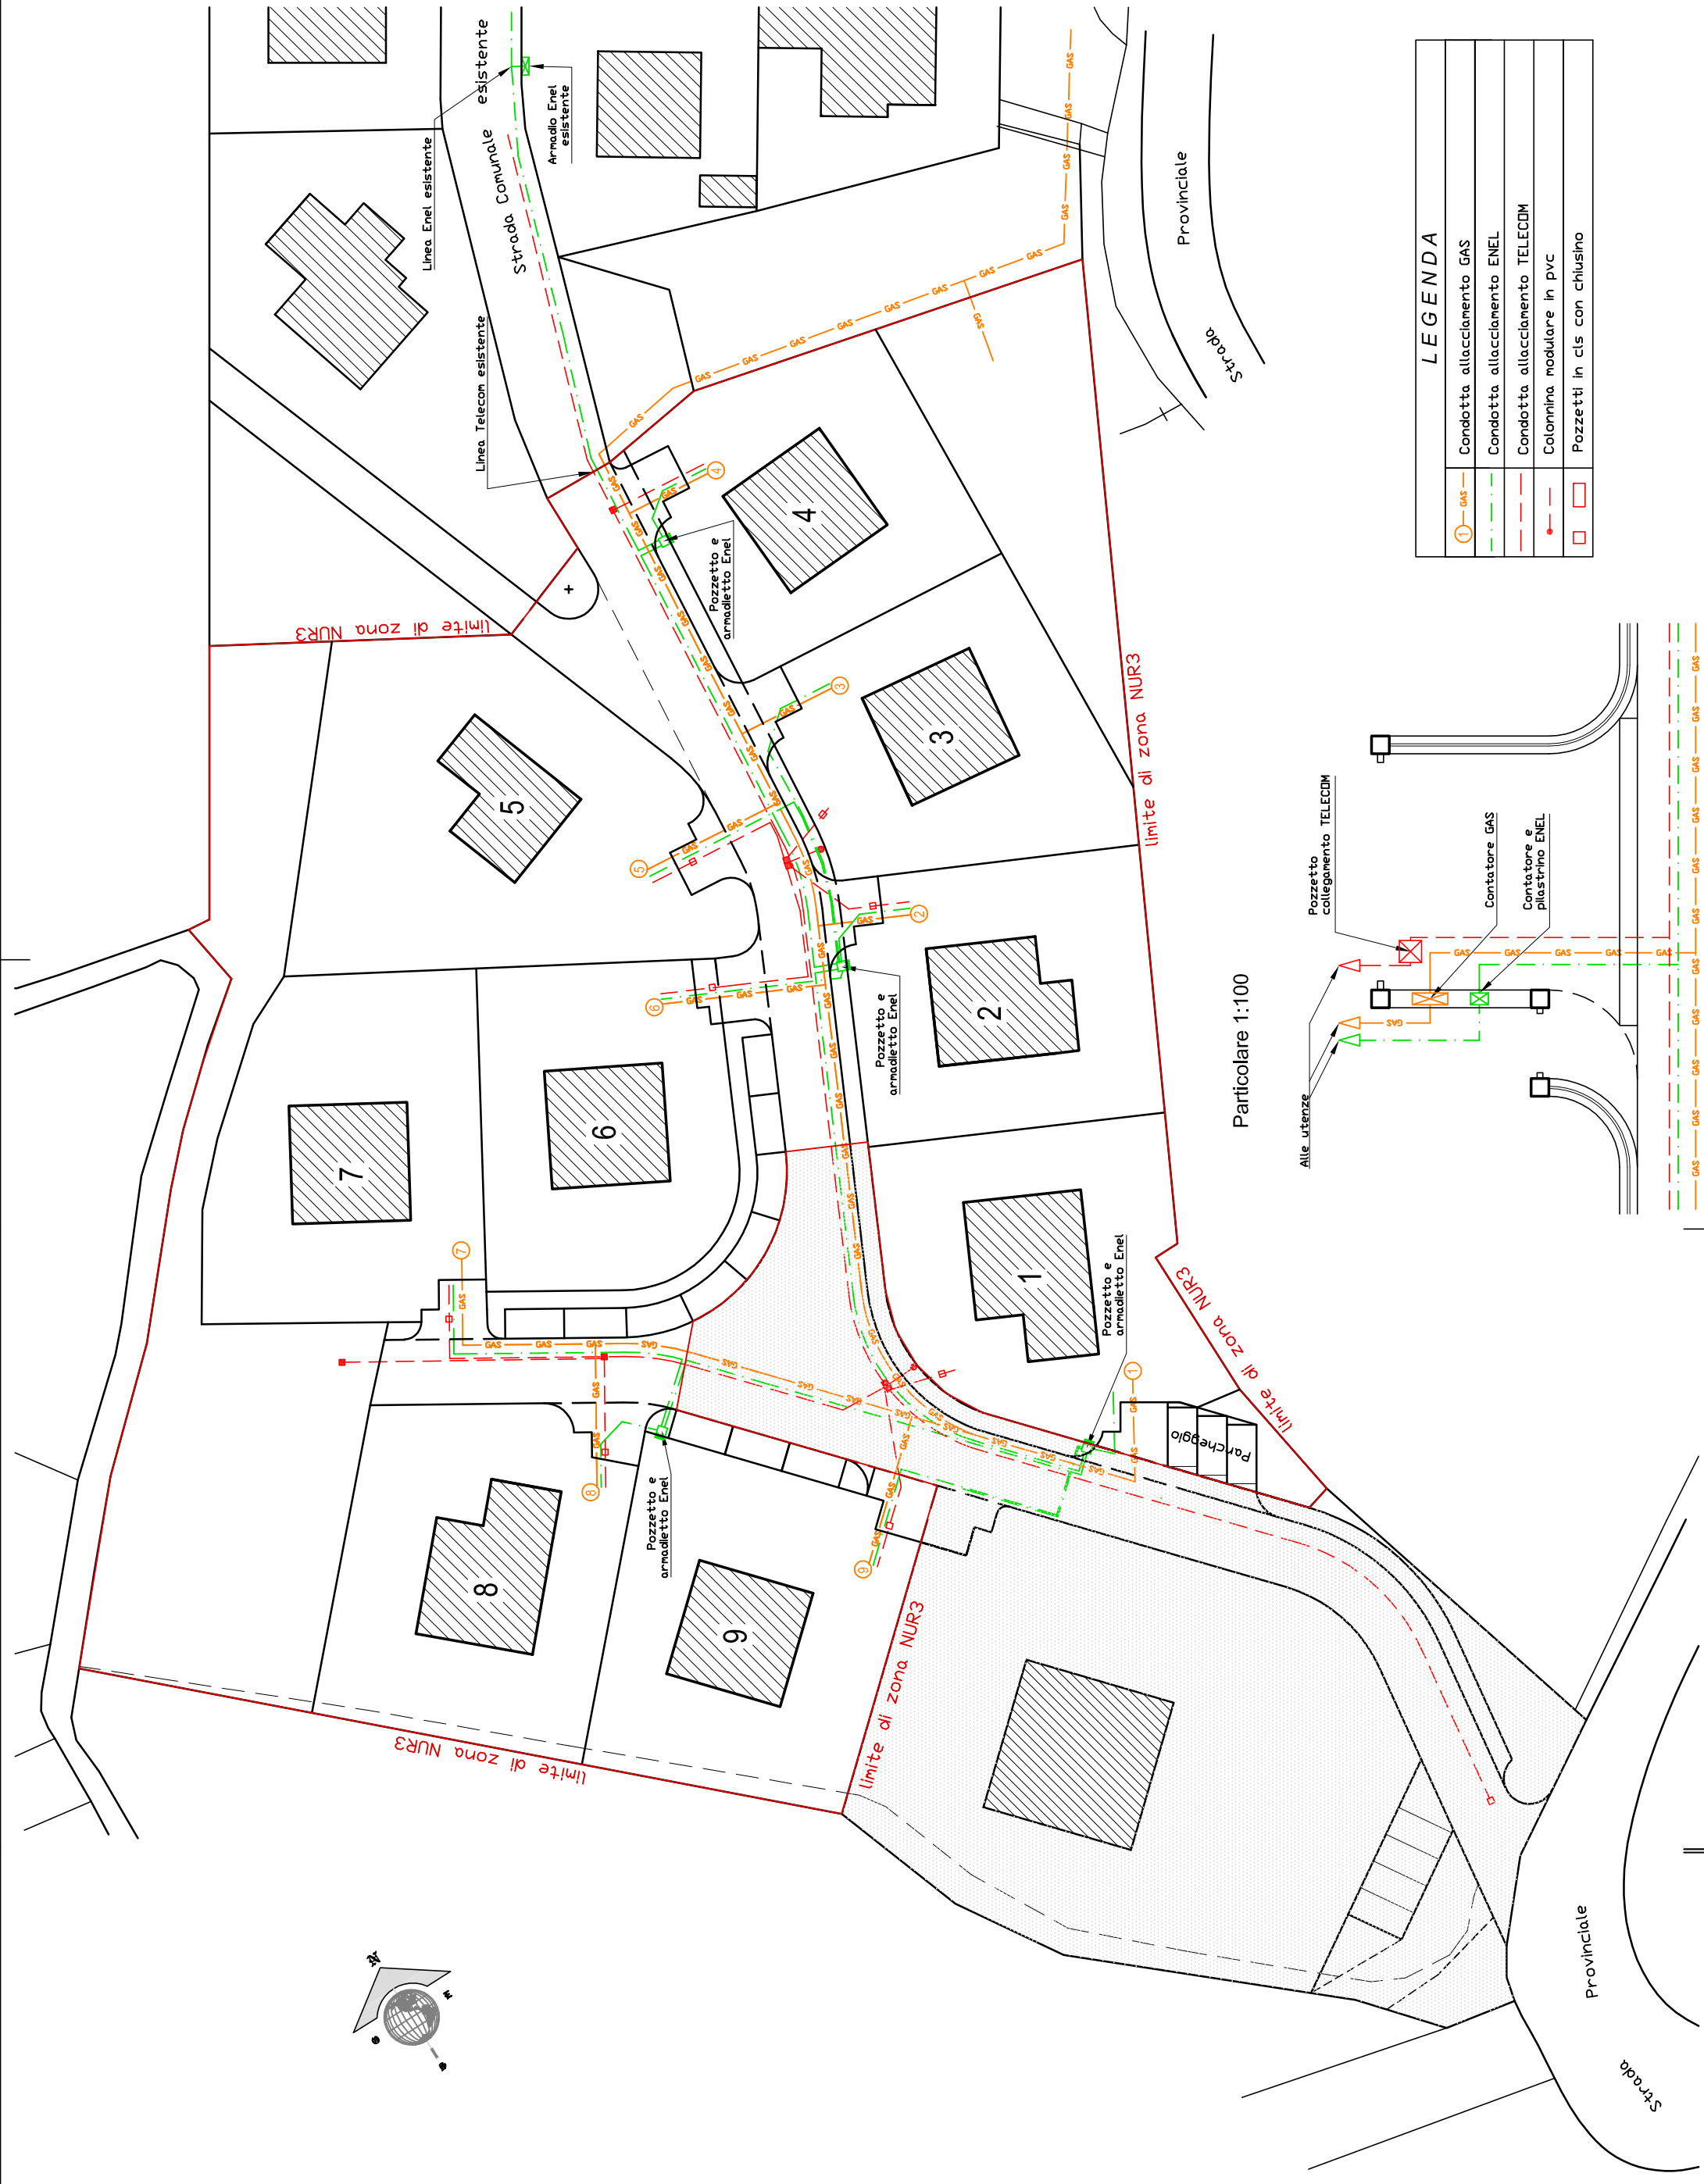

Particolare 1:100

